


Rodinný dům B1

12 760 000 Kč

VILADOMY ČERVENÝ KOPEC

1PP

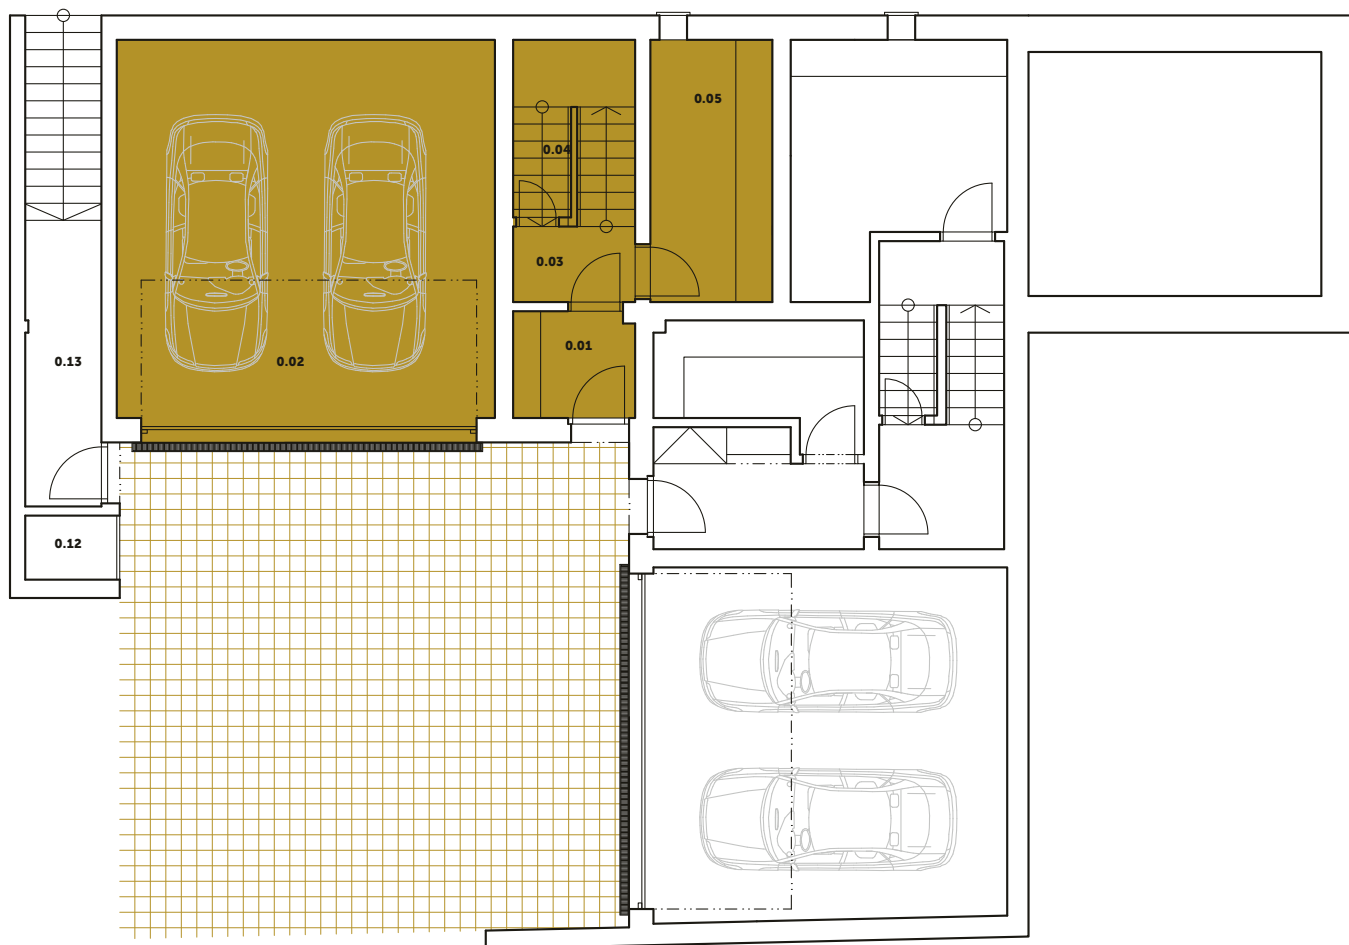


Číslo	Místnost	m ²
0.01	Zádveří	3,46
0.02	Dvojgaráž	38,44
0.03	Schodišťová hala	6,54
0.04	Komora	1,72
0.05	Technická místnost	8,60
Čistá podlahová plocha bytu na patře		11,72
Plocha bytu dle NV 366/2013 Sb.		134,813

Rodinný dům B1

12 760 000 Kč

VILADOMY ČERVENÝ KOPEC

1NP

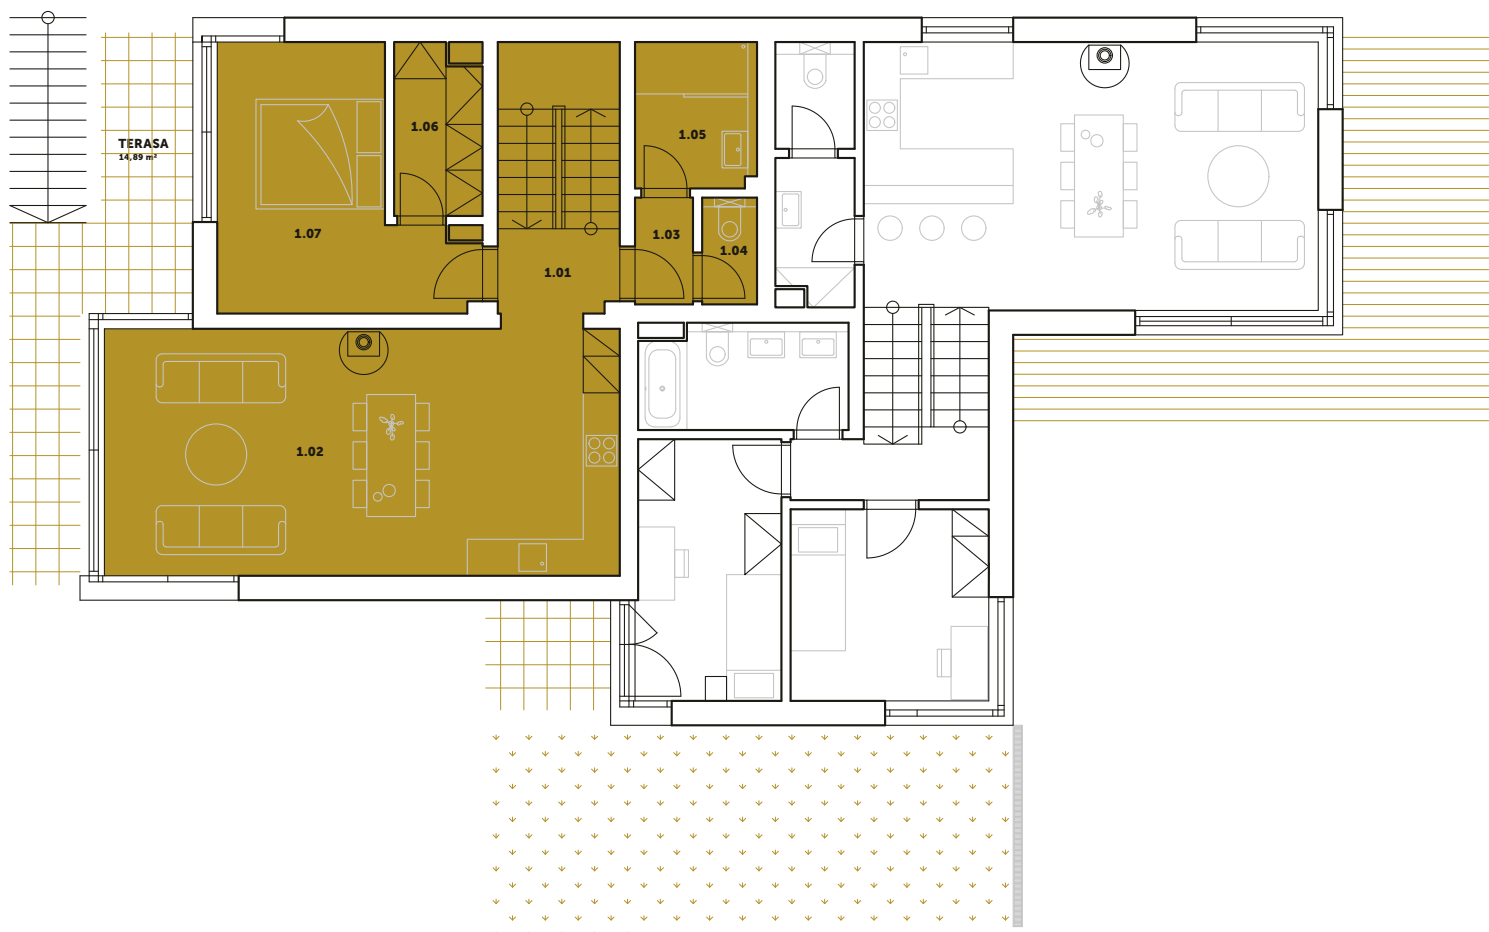


Číslo	Místnost	m ²
1.01	Schodišťová hala	8,75
1.02	Obývací prostor	34,36
1.03	Předsíňka	1,66
1.04	WC	1,58
1.05	Koupelna	4,76
1.06	Šatna	3,89
1.07	Ložnice	14,33
Čistá podlahová plocha bytu na patře		69,33
Plocha bytu dle NV 366/2013 Sb.		134,813

Rodinný dům B1

12 760 000 Kč

VILADOMY ČERVENÝ KOPEC

2NP

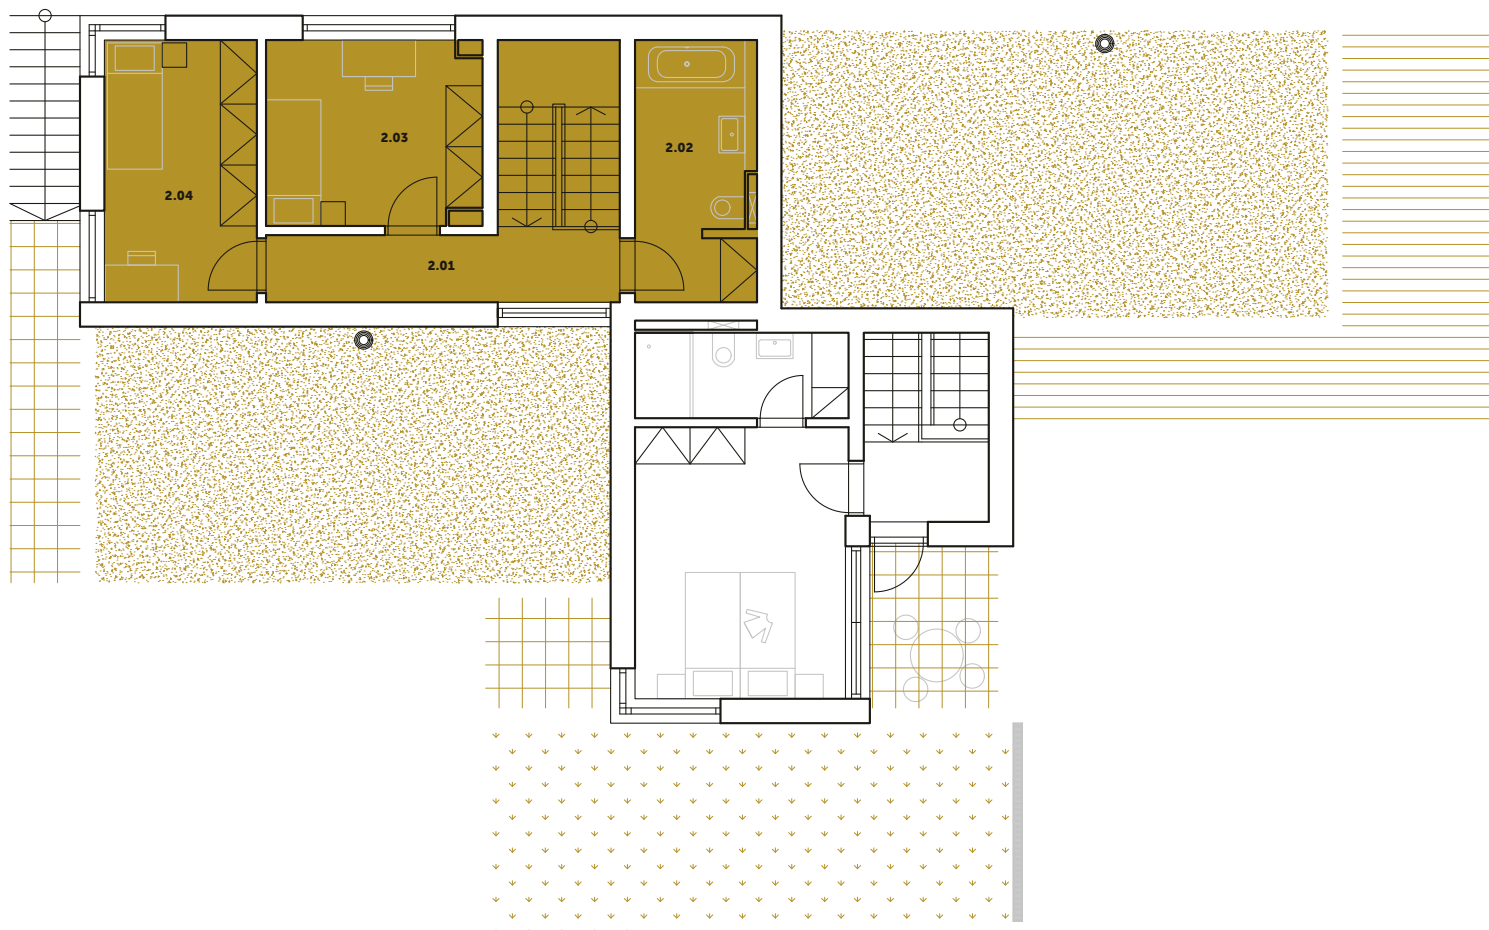


Číslo	Místnost	m ²
2.01	Schodišťová hala	12,78
2.02	Koupelna	8,48
2.03	Dětský pokoj	10,54
2.04	Dětský pokoj	10,75
Čistá podlahová plocha bytu na patře		42,55
Plocha bytu dle NV 366/2013 Sb.		134,813

Rodinný dům B1

12 760 000 Kč

VILADOMY ČERVENÝ KOPEC

ZAHRADA 195 m²

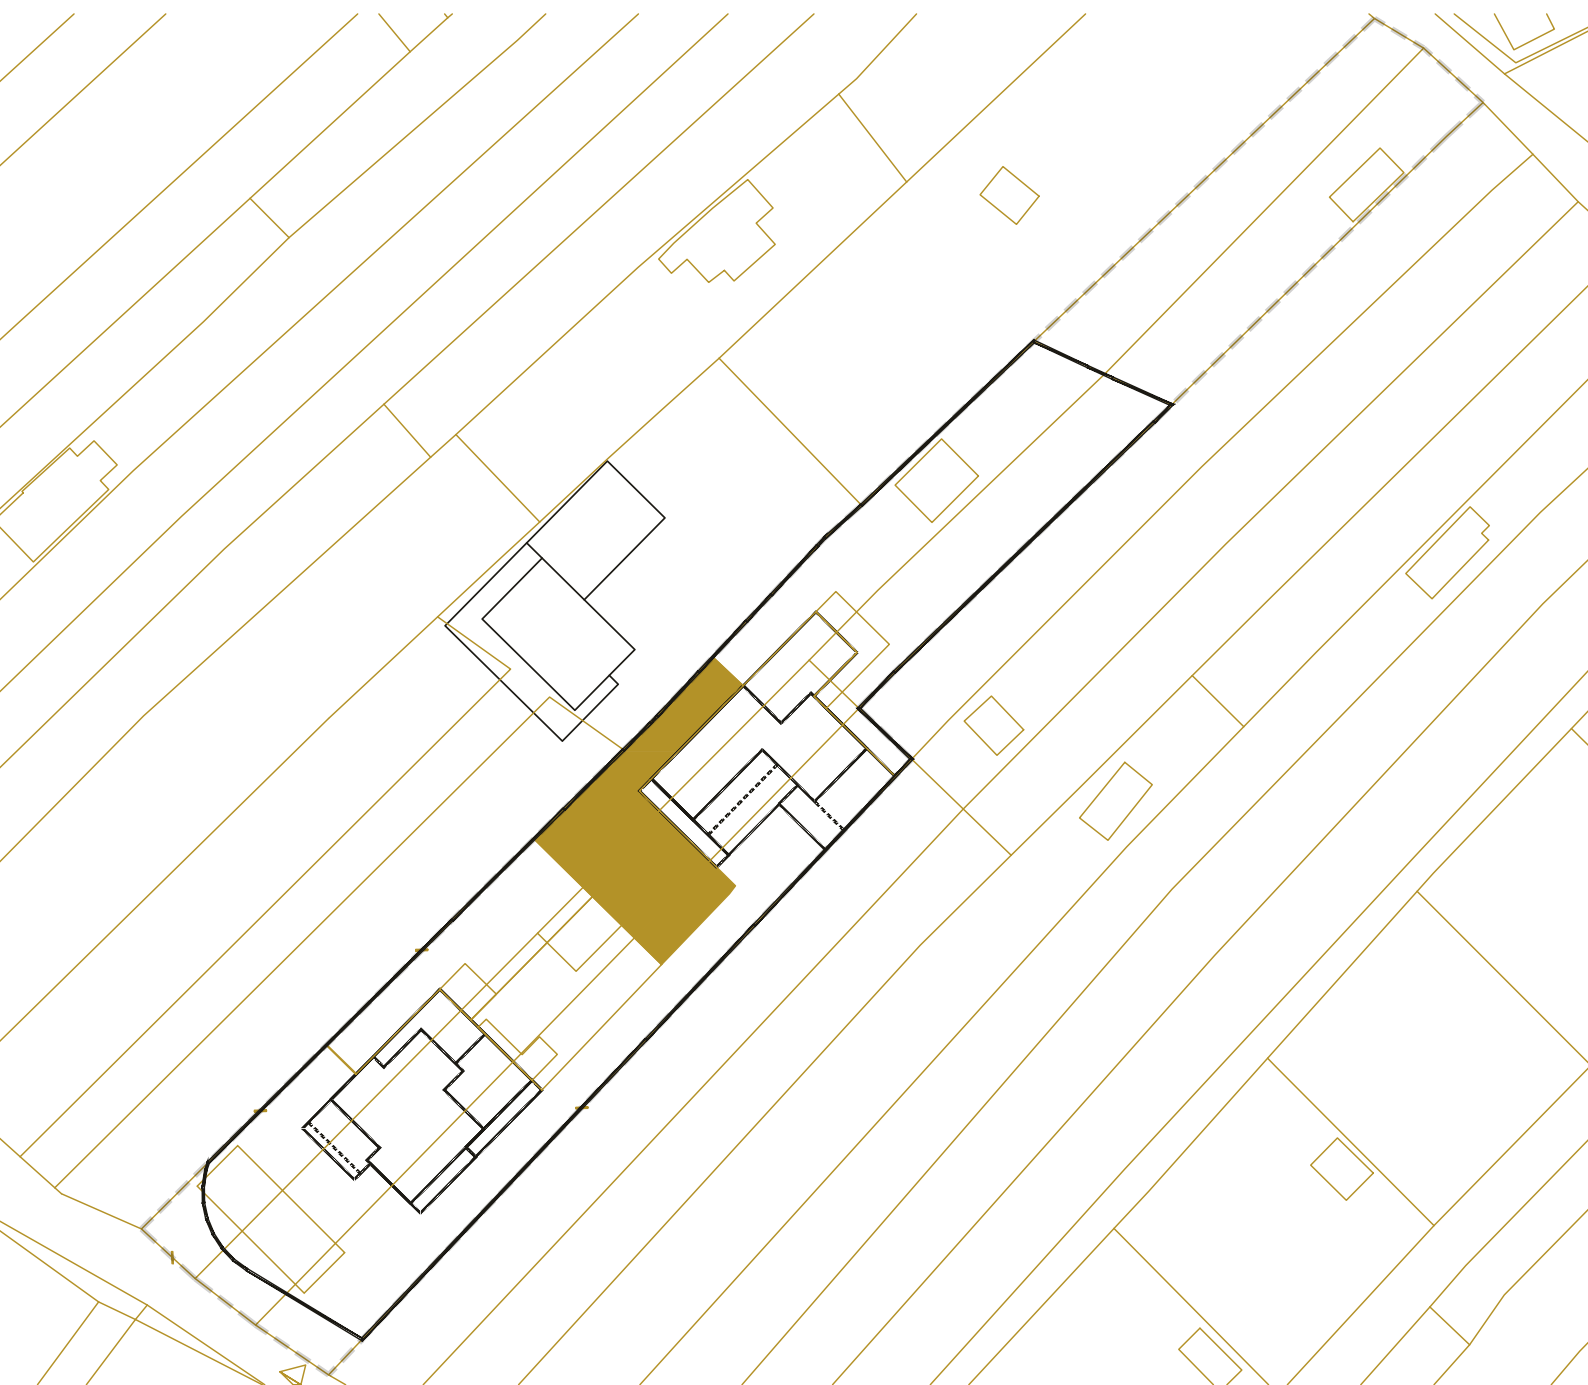

Bc. Radek Hilšer

T: **+420 724 601 321** / **+420 800 800 099** (zdarma) / E: radek.hilser@realspektrum.cz